


**Plan général de situation des laisses de crues relevées par les services du District Urbain du Pays de Montbéliard en mai 1983**  
 (Pays de Montbéliard Agglomération)  
 (DUPM)





**Planche de localisation des laisses de crues relevées par les services du District Urbain du Pays de Montbéliard en mai 1983  
(Pays de Montbéliard Agglomération)  
(DUPM)**



**DEPARTEMENT DU DOUBS**  
**DISTRICT URBAIN DU PAYS DE MONTBELLIARD**

4 cour du château BP 75  
25208 Montbéliard cèdex  
TEL : (81) 94 52 13

DIRECTION GENERALE DES SERVICES TECHNIQUES  
bureau d'études V.R.D.

**LE DOUBS**

**CRUE DU MERCREDI 25 MAI 1983**

**Plan de situation général**

ECHELLE  
**1/5000**

DATE  
**juin '83**

REFERENCES  
**29.A**

	MODIFICATIONS
le dessinateur J.L. DELAMOTTE	1
l'adjoint technique P. CROUVEZIER	2
l'ingénieur subdivisionnaire J.P. BRANQUART	3
le directeur général des S. T. B. BUCHHOLZER	4
	5
	6
	7







DEPARTEMENT DU DOUBS  
DISTRICT  
URBAIN  
DU PAYS  
DE MONTBELIARD

DIRECTION GENERALE DES  
SERVICES TECHNIQUES  
bureau d'études V.R.D.

4 cour du château B.P. 75  
25208 Montbéliard cédex  
TEL : 81 94 52 13

**1 AUDINCOURT**  
Pont - C.D. 34


## LE DOUBS

CRUE DU MERCREDI 25 MAI 1983

### Plan masse

E C H E L L E
<b>1/500</b>
D A T E
<b>juin '83</b>
R E F E R E N C E S
<b>29.A</b>

	M O D I F I C A T I O N S	
le dessinateur J.L. DELAMOTTE	1	
l'adjoint technique P. CROUVEZIER	2	
	3	
l'ingénieur subdivisionnaire J.P. BRANQUART	4	
	5	
le directeur général des S.T. B. BUCHHOLZER	6	
	7	

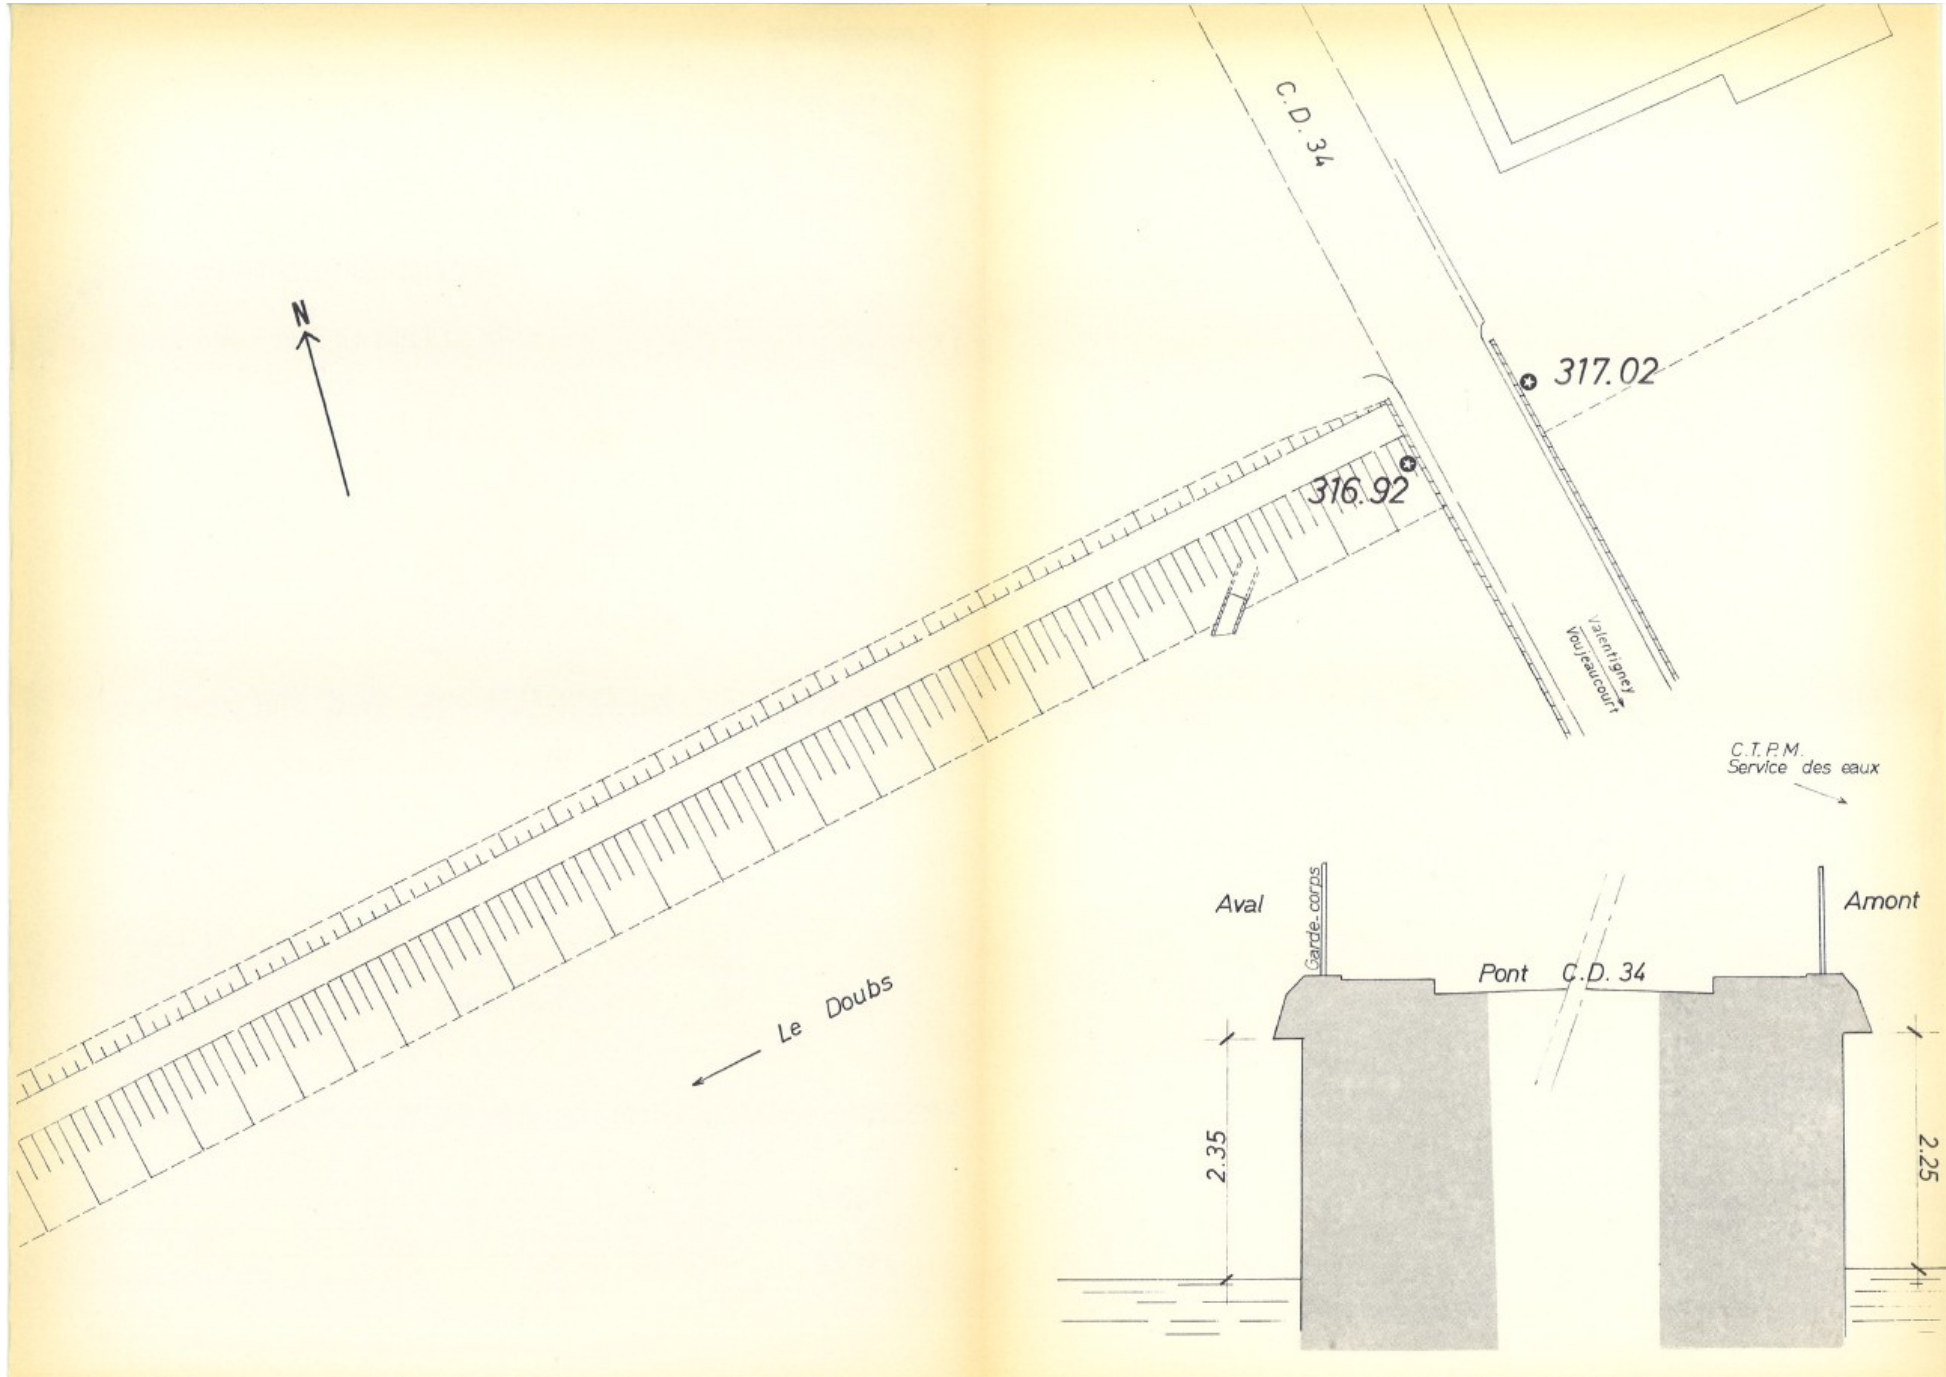



DEPARTEMENT DU DOUBS  
 DISTRICT URBAIN DU PAYS DE MONTBELIARD

4 cour du château BP 75  
 25208 Montbéliard cédex  
 TEL : 81 94 52 13

DIRECTION GENERALE DES SERVICES TECHNIQUES  
 bureau d'études V.R.D.

**2 ARBOUANS**  
 Pont autoroutier

LE DOUBS


CRUE DU MERCREDI 25 MAI 1983

**Plan masse**

ECHELLE <b>1/500</b>
DATE <b>juin '83</b>
REFERENCES <b>29.A</b>

	MODIFICATIONS	
le dessinateur J.L. DELAMOTTE	1	
l'adjoint technique P. CROUVEZIER	2	
	3	
l'ingénieur subdivisionnaire J.P. BRANQUART	4	
	5	
le directeur général des S.T. B. BUCHHOLZER	6	
	7	



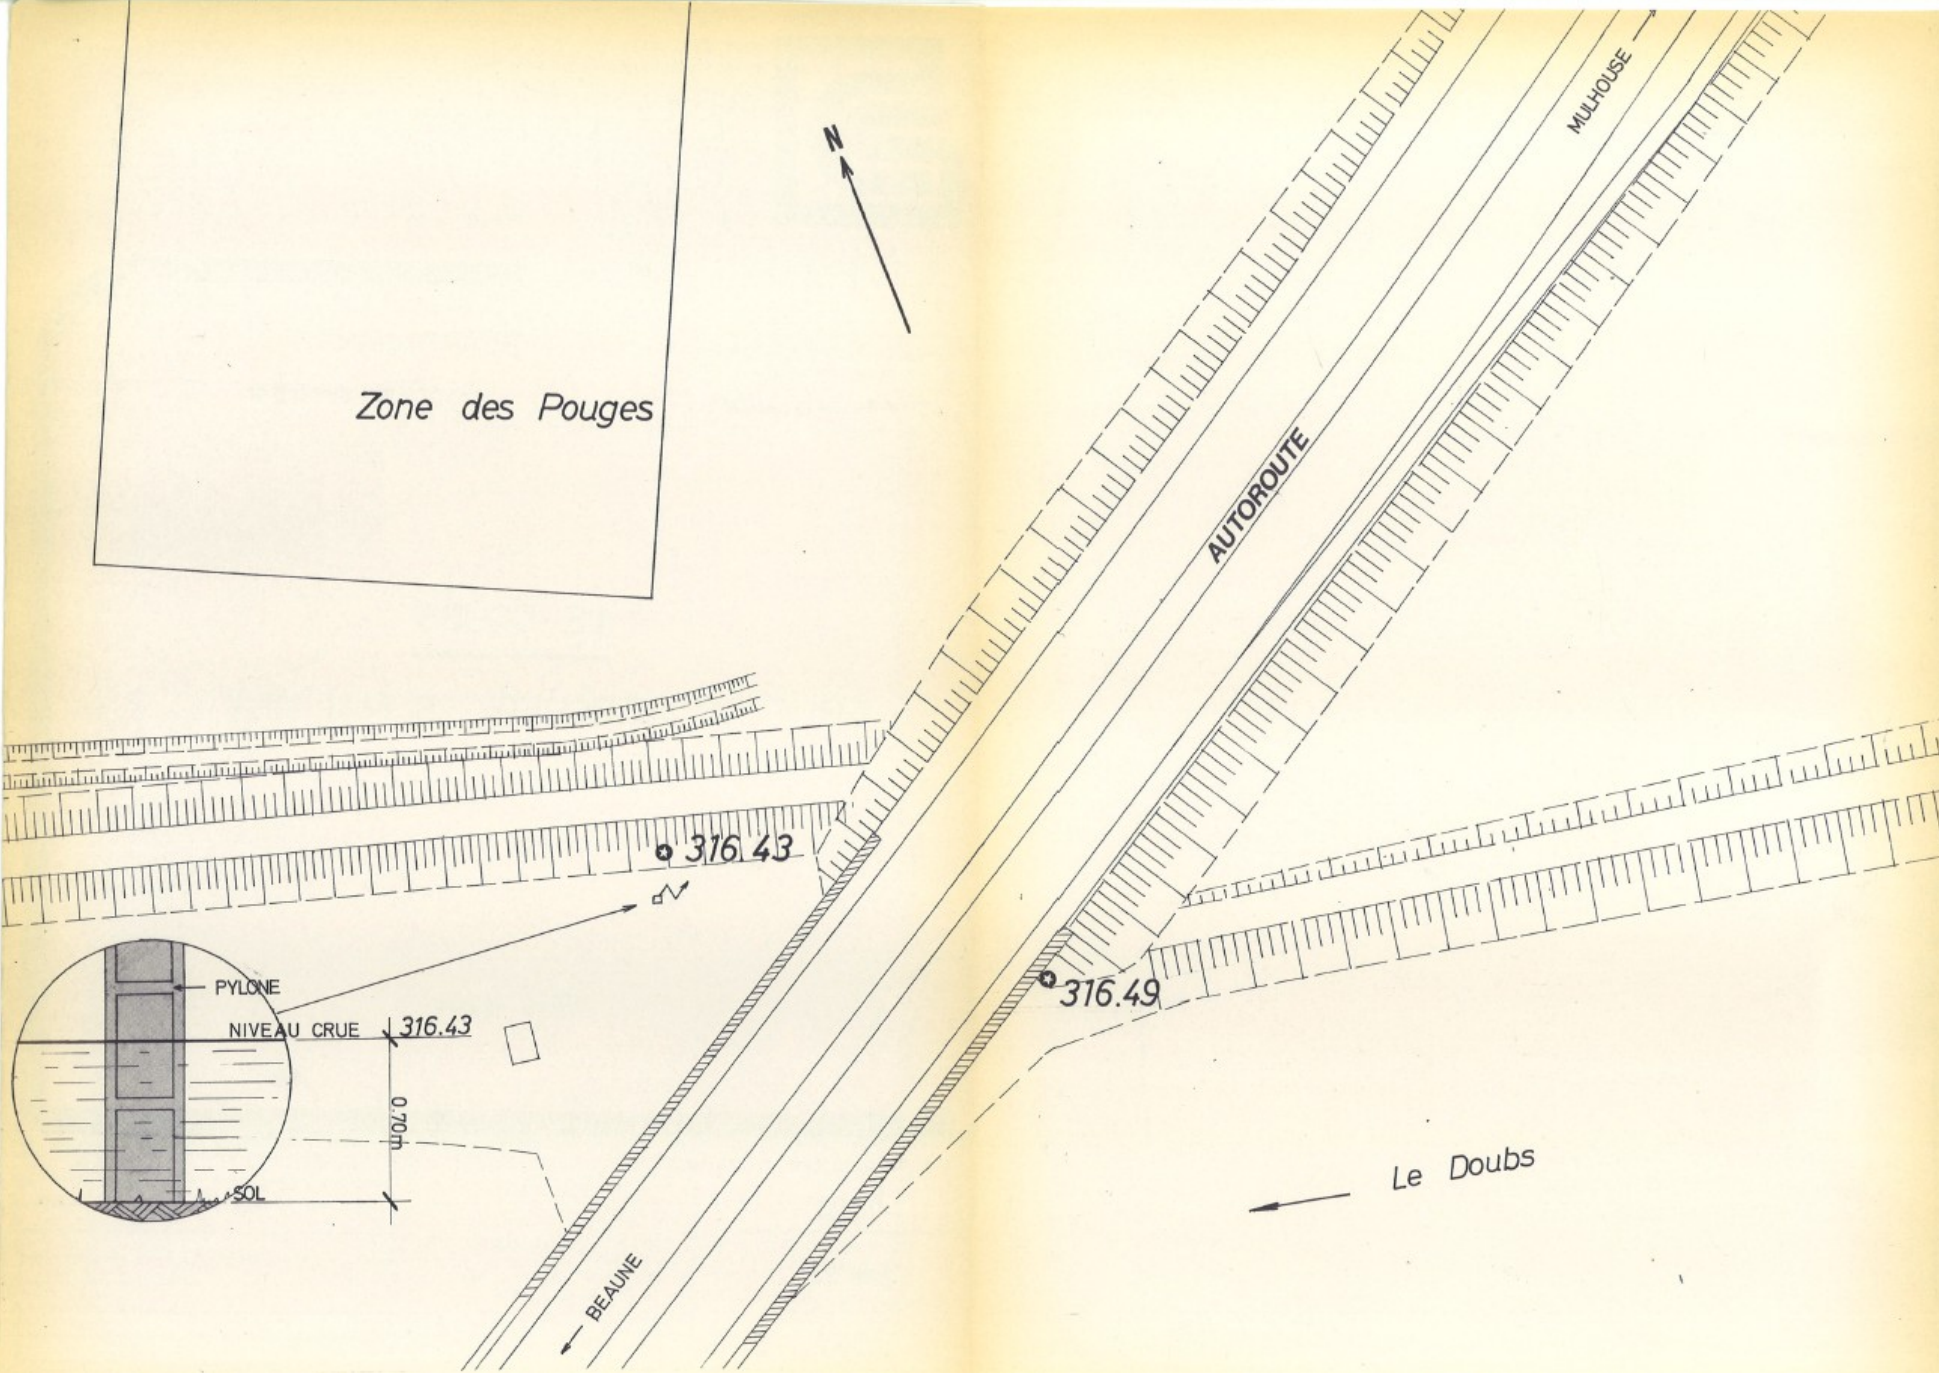



DEPARTEMENT DU DOUBS  
DISTRICT  
URBAIN  
DU PAYS  
DE MONTBELLIARD

DIRECTION GENERALE DES  
SERVICES TECHNIQUES  
bureau d'études V.R.D.

4 cour du château BP 75  
25208 Montbéliard cédex  
TEL : 81 94 52 13

### 3 ARBOUANS

Barrage de Belchamp

## LE DOUBS


CRUE DU MERCREDI 25 MAI 1983

Plan masse

ECHELLE
<b>1/500</b>
DATE
<b>juin '83</b>
REFERENCES
<b>29.A</b>

	MODIFICATIONS	
le dessinateur JL DELAMOTTE	1	
l'adjoint technique P CROUVEZIER	2	
	3	
l'ingénieur subdivisionnaire J P BRANQUART	4	
	5	
le directeur général des S T B BUCHHOLZER	6	
	7	



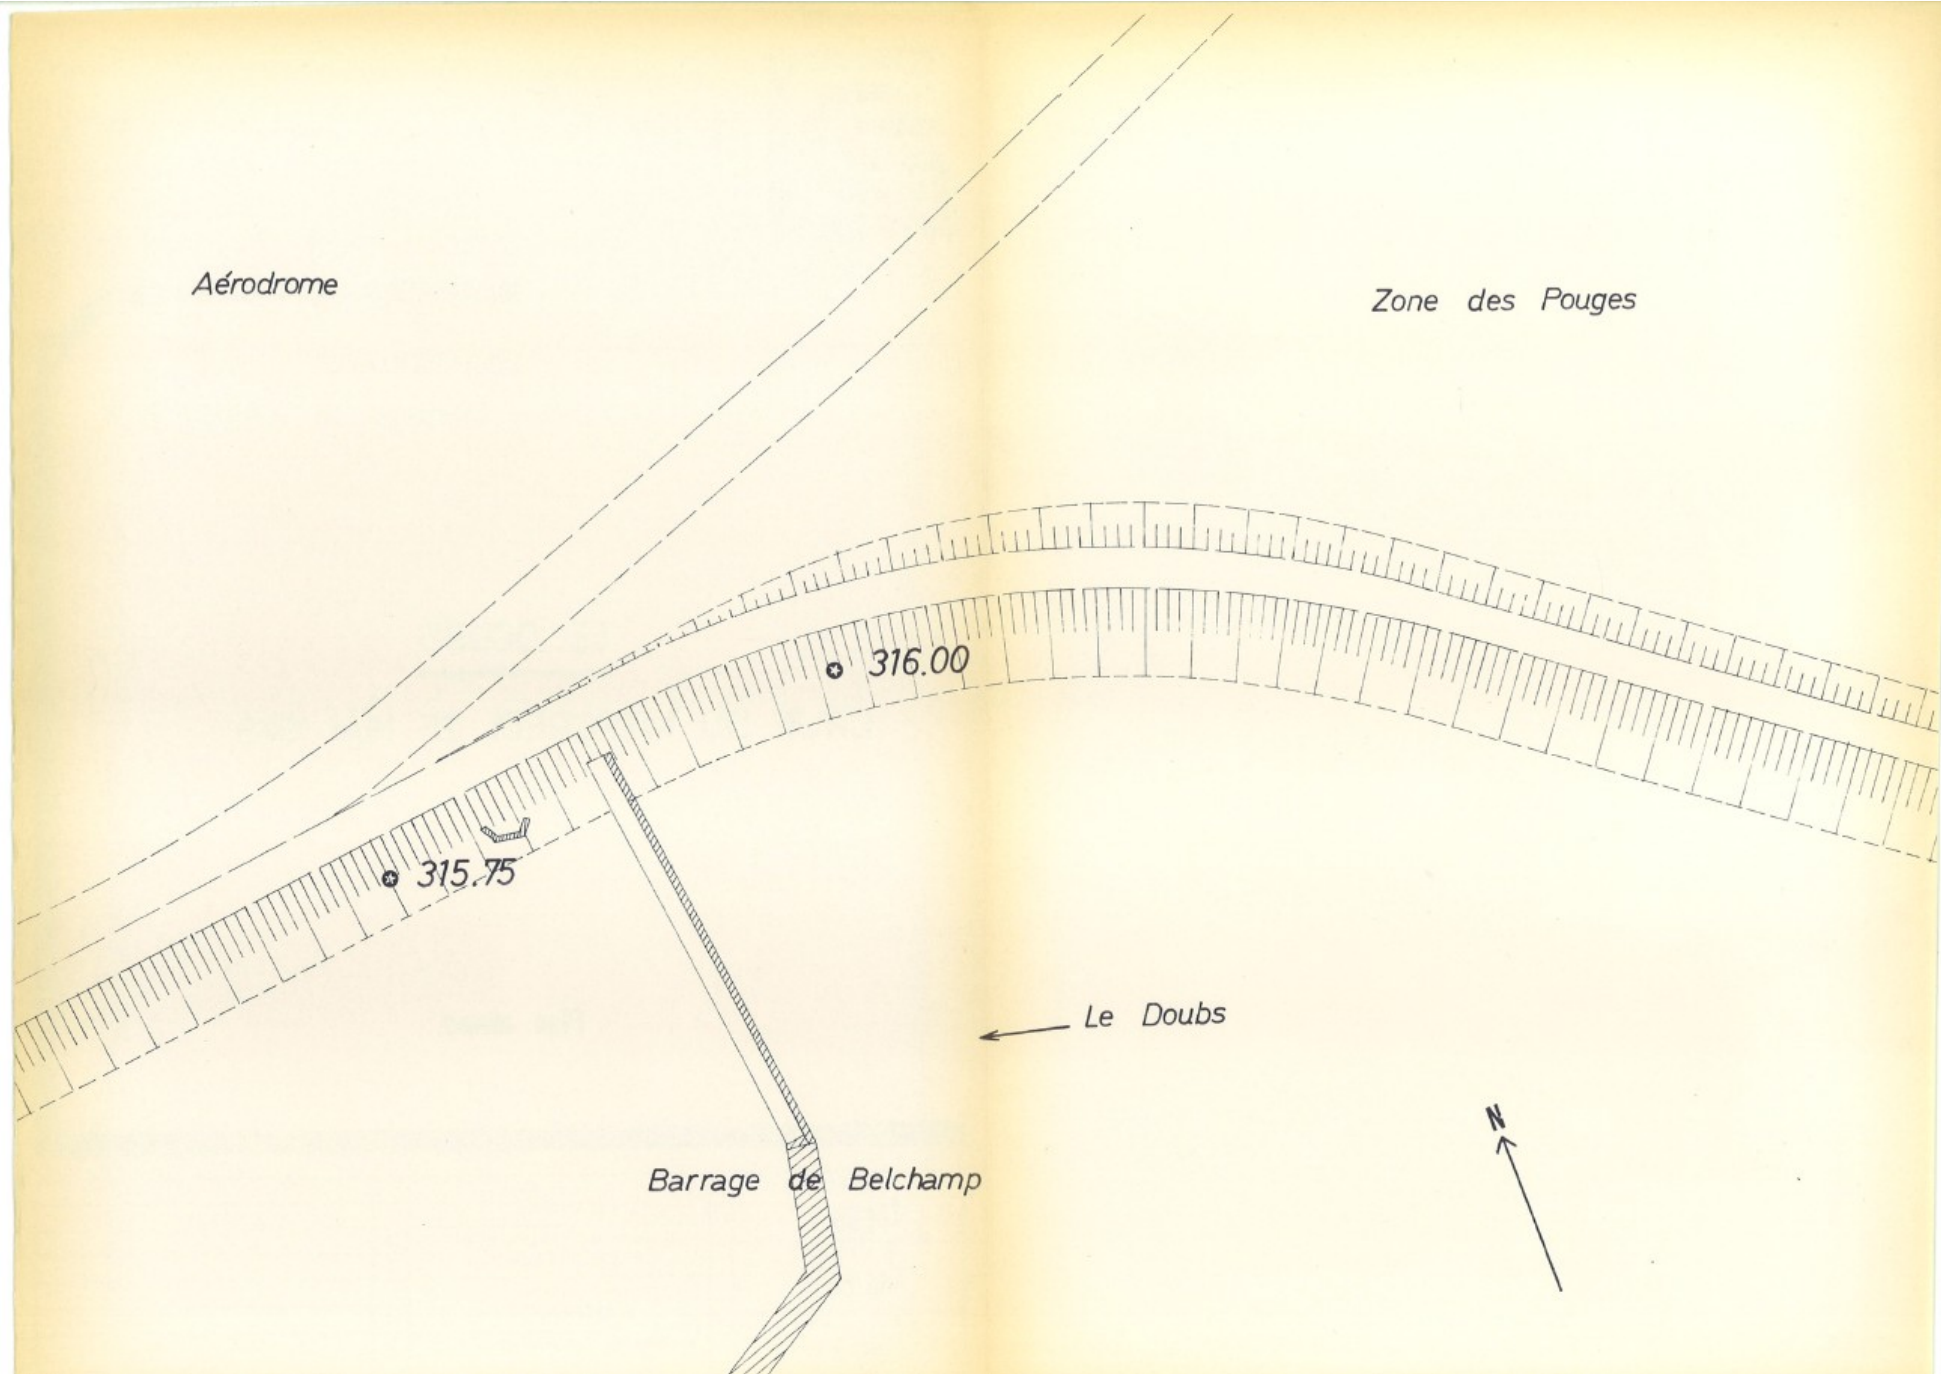





DEPARTEMENT DU DOUBS  
DISTRICT  
URBAIN  
DU PAYS  
DE MONTBELIARD

DIRECTION GENERALE DES  
SERVICES TECHNIQUES  
bureau d'études V.R.D.

4 cour du château BP 75  
25208 Montbéliard cédex  
TEL : 81 94 52 13

**4 COUCELLES LES MONTB.**  
**Sablères**

## LE DOUBS


CRUE DU MERCREDI 25 MAI 1983

### Plan masse

ECHELLE <b>1/500</b>
DATE <b>juin '83</b>
REFERENCES <b>29.A</b>

	M O D I F I C A T I O N S
le dessinateur J.L. DELAMOTTE	1
l'adjoint technique P. CROUVEZIER	2 3
l'ingénieur subdivisionnaire J.P. BRANQUART	4 5
le directeur général des S.T. B. BUCHHOLZER	6 7



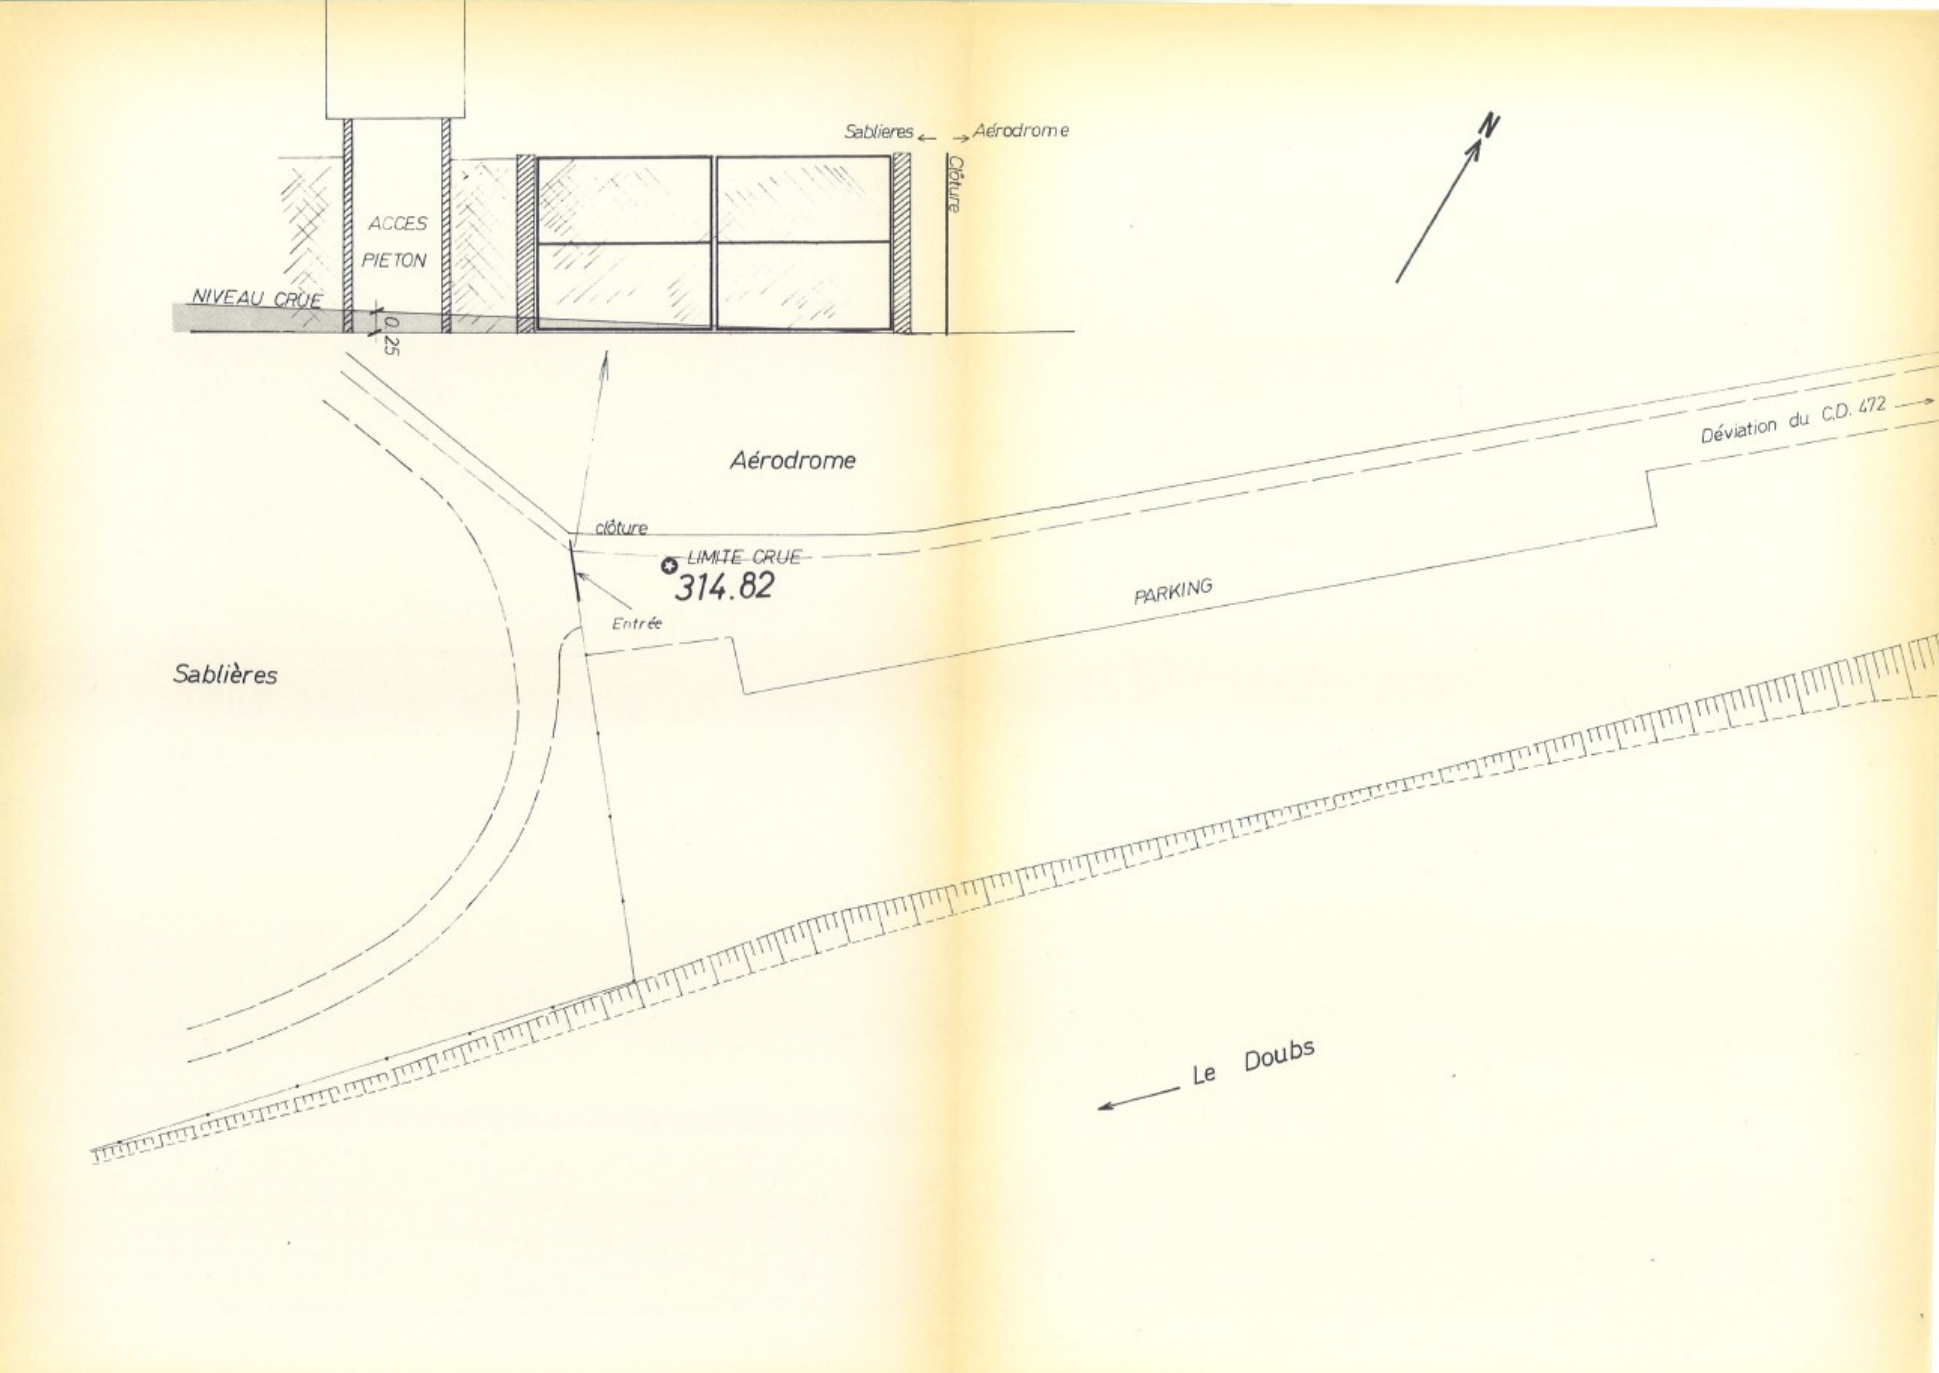





DEPARTEMENT

DU

DOUBS

DISTRICT  
URBAIN  
DU PAYS  
DE MONTBELIARD

4 cour du château BP 75  
25208 Montbéliard cédex  
TEL : 81 94 52 13

DIRECTION GENERALE DES  
SERVICES TECHNIQUES  
bureau d'études V.R.D.

**5** VOUJEAUCOURT  
Barrage Cellier

## LE DOUBS


CRUE DU MERCREDI 25 MAI 1983

### Plan masse

E C H E L L E <b>1/200</b>
D A T E <b>juin '83</b>
R E F E R E N C E S <b>29.A</b>

	M O D I F I C A T I O N S	
le dessinateur J.L. DELAMOTTE	1	
l'adjoint technique P. CROUVEZIER	2	
	3	
l'ingénieur subdivisionnaire J.P. BRANQUART	4	
	5	
le directeur général des S.T. B. BUCHHOLZER	6	
	7	



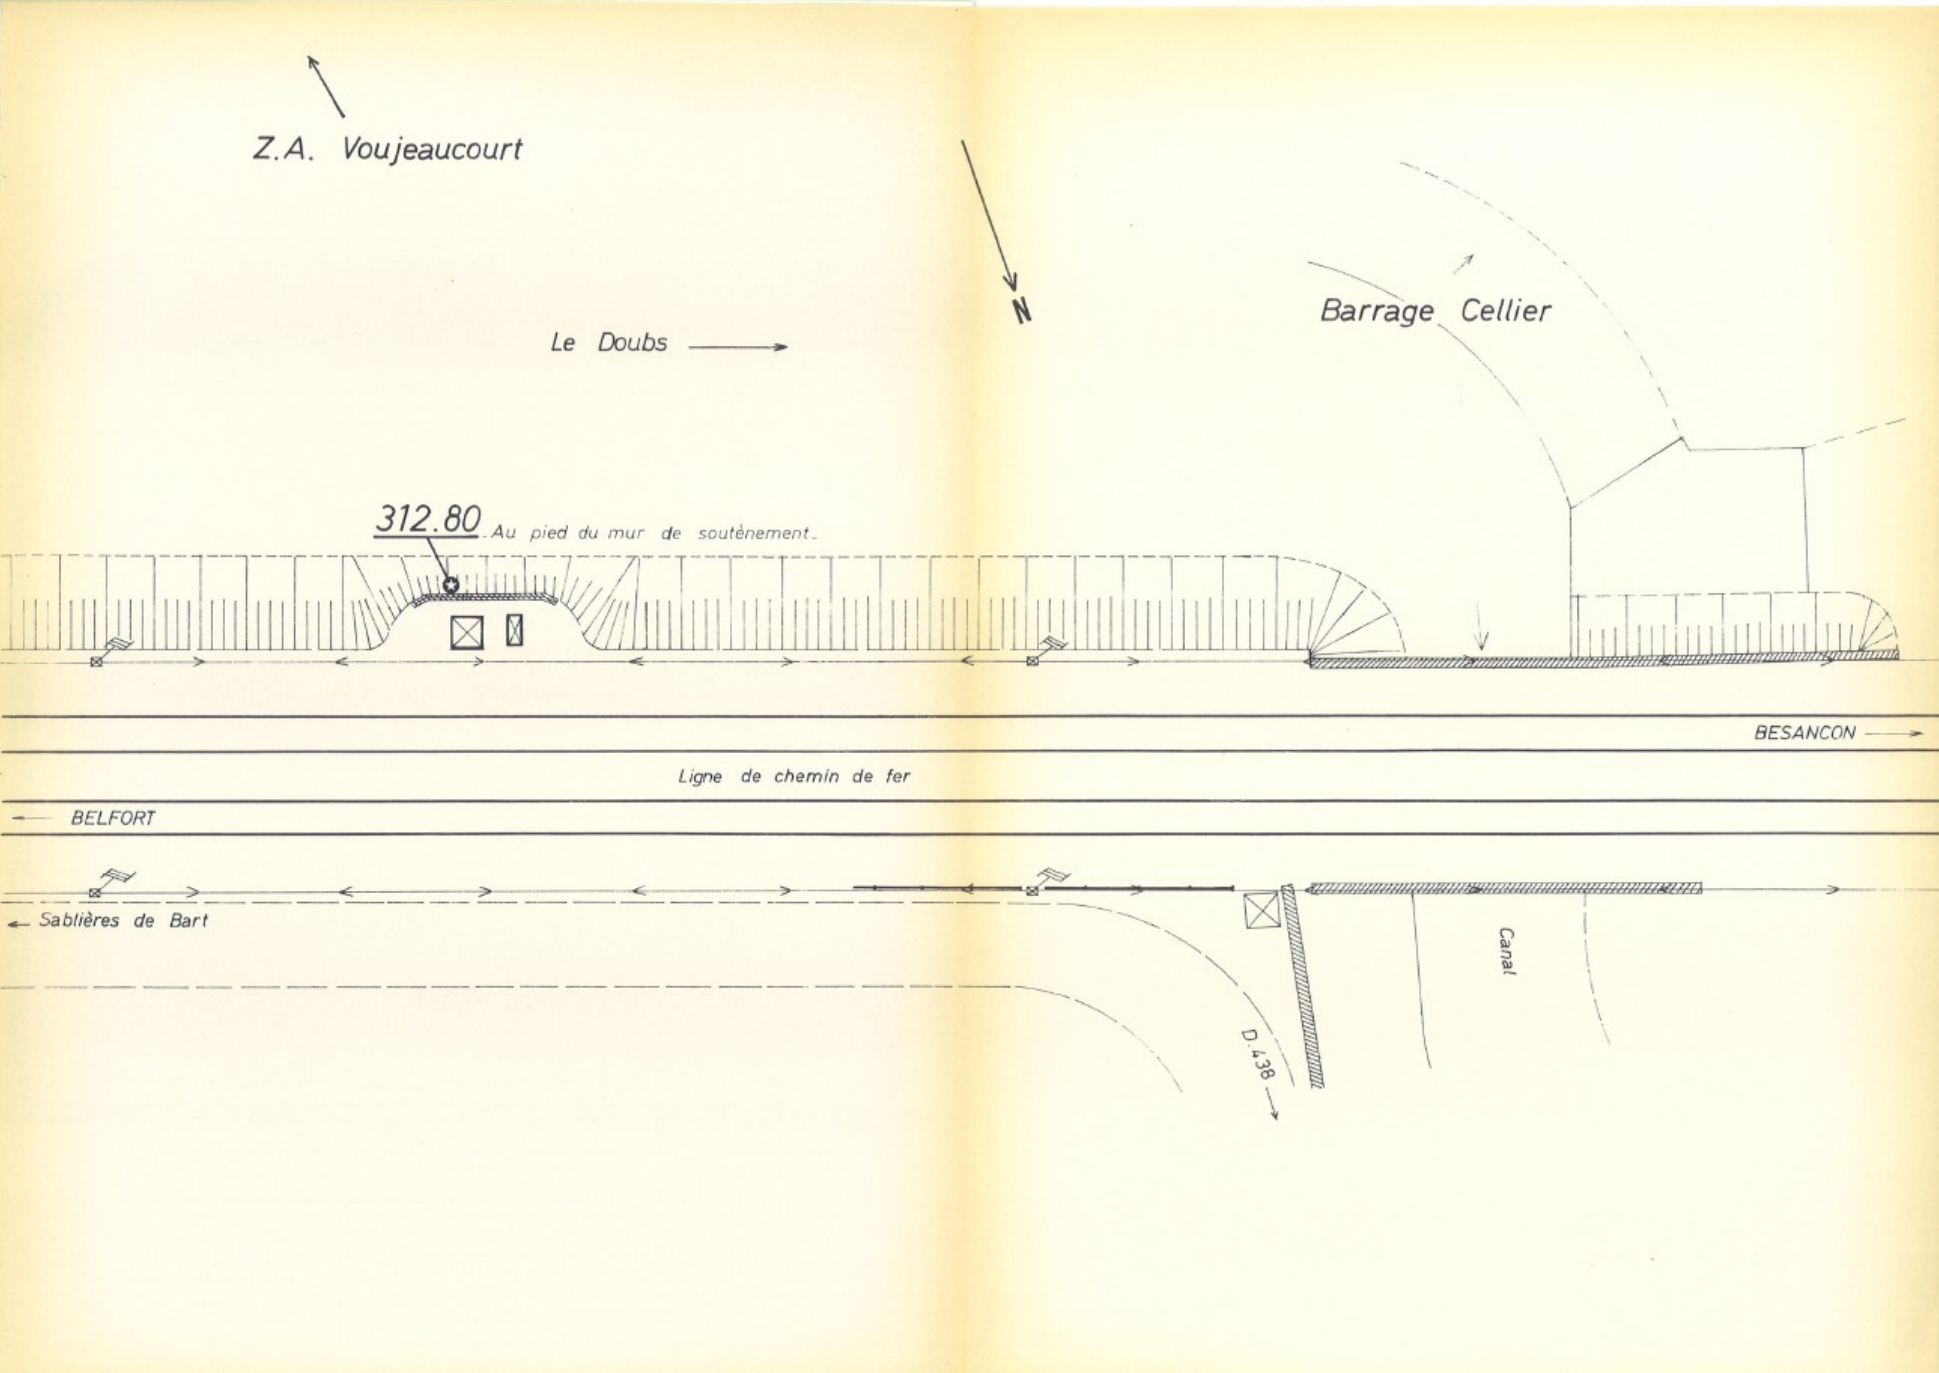



DISTRICT  
URBAIN  
DU PAYS  
DE MONTBELIARD

DEPARTEMENT

DU

DOUBS

4 cour du château BP 75  
25208 Montbéliard cédex  
TEL : 81 94 52 13

DIRECTION GENERALE DES  
SERVICES TECHNIQUES  
bureau d'études V.R.D.

**6** VOUJEAUCOURT

Chemin d'accès passerelle

LE DOUBS


CRUE DU MERCREDI 25 MAI 1983

**Plan masse**

E C H E L L E <b>1/200</b>	le dessinateur J.L. DELAMOTTE	M O D I F I C A T I O N S	
		1	
D A T E <b>juin '83</b>	l'adjoint technique P. CROUVEZIER	2	
		3	
R E F E R E N C E S <b>29.A</b>	l'ingénieur subdivisionnaire J.P. BRANQUART	4	
		5	
	le directeur général des S.T. B. BUCHHOLZER	6	
		7	

© PMA



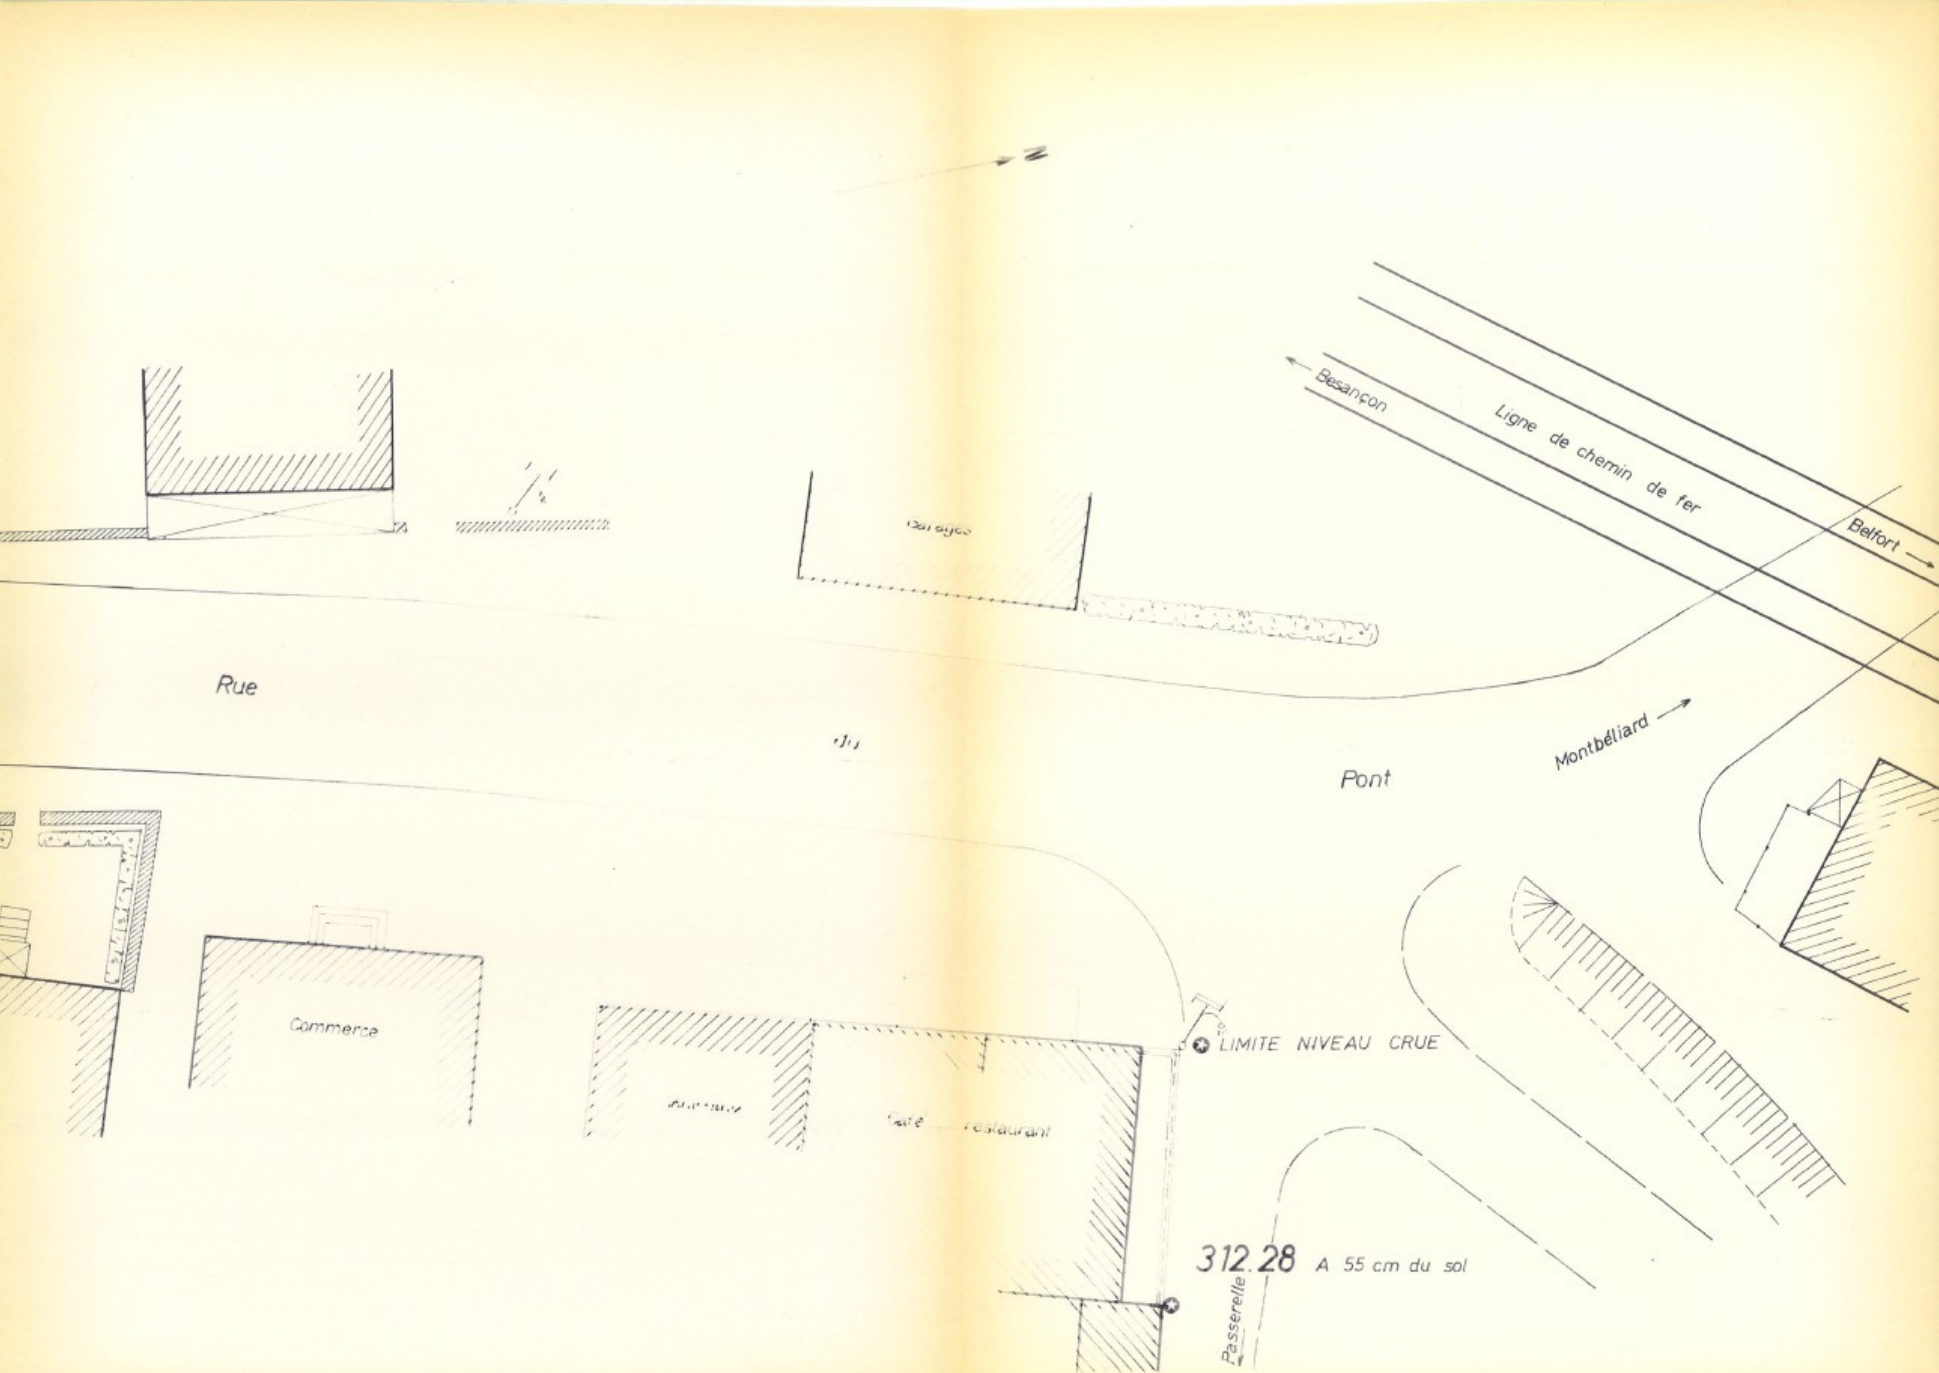



DISTRICT  
URBAIN  
DU PAYS  
DE MONTBELIARD

DEPARTEMENT DU DOUBS

4 cour du château B.P. 75  
25208 Montbéliard cédex  
TEL : 81 94 52 13

DIRECTION GENERALE DES  
SERVICES TECHNIQUES  
bureau d'études V.R.D.

7 VOUJEAUCOURT

Tennis

LE DOUBS

CRUE DU MERCREDI 25 MAI 1983

Plan masse

ECHELLE <b>1/200</b>
DATE <b>juin '83</b>
REFERENCES <b>29.A</b>

	M O D I F I C A T I O N S	
le dessinateur J.L. DELAMOTTE	1	
l'adjoint technique P. CROUVEZIER	2	
	3	
l'ingénieur subdivisionnaire J.P. BRANQUART	4	
	5	
le directeur général des S.T. B. BUCHHOLZER	6	
	7	



